



**PEMERINTAH KABUPATEN SIDOARJO**  
**DESA KWANGSAN**

Jl. Mangkurejo No. 01 Kwangsan, Sedati - Sidoarjo

**GAMBAR PERENCANAAN**

**KEGIATAN**

**PEMBANGUNAN/REHABILITASI/PENINGKATAN/PENGERASAN JALAN USAHA TANI**

**PEKERJAAN**

**LANJUTAN PAVINGISASI JALAN USAHA TANI (JUT) BLOK KENDAL  
( SAMPING MAKAM BARAT )**

**LOKASI**

**DESA KWANGSAN**

**TAHUN ANGGARAN**

**2025**




PEMERINTAH KABUPATEN SIDOARJO  
**DESA KWANGSAN**  
 Jl. Mangkurajo No. 01 Kwangsan, Sedati - Sidoarjo

Kegiatan  
 PEMBANGUNAN/REHABILITASI/PENINGKATAN/  
 PENERANGAN JALAN USAHA TANI  
 Pekerjaan  
 LANJUTAN PAVINGISASI JALAN USAHA TANI  
 (JUT) BLOK KENDAL  
 Lokasi  
 DS. KWANGSAN

NO CATATAN TANGGAL


Mengetahui  
 Kepala Desa Kwangsan  
 Sutrisno  
 Ttd

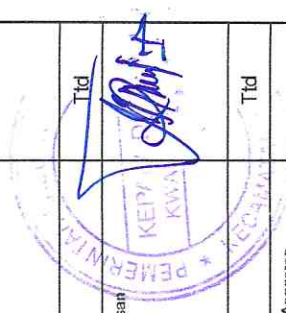

Menyetujui  
 Pelaksana Kegiatan Anggaran  
 Kasi Kesejahteraan  
 Nur Arwin Prasetyo, S. Sos.J  
 Ttd

Dibuat oleh  
 Tenaga Ahli / Konsultan RAB  
 ALI AFANDI  
 Nama Gambar  
 PETA LOKASI PEKERJAAN  
 NTS

KODE GBR NO. LEMBAR JML. LEMBAR  
 ARS 01 04

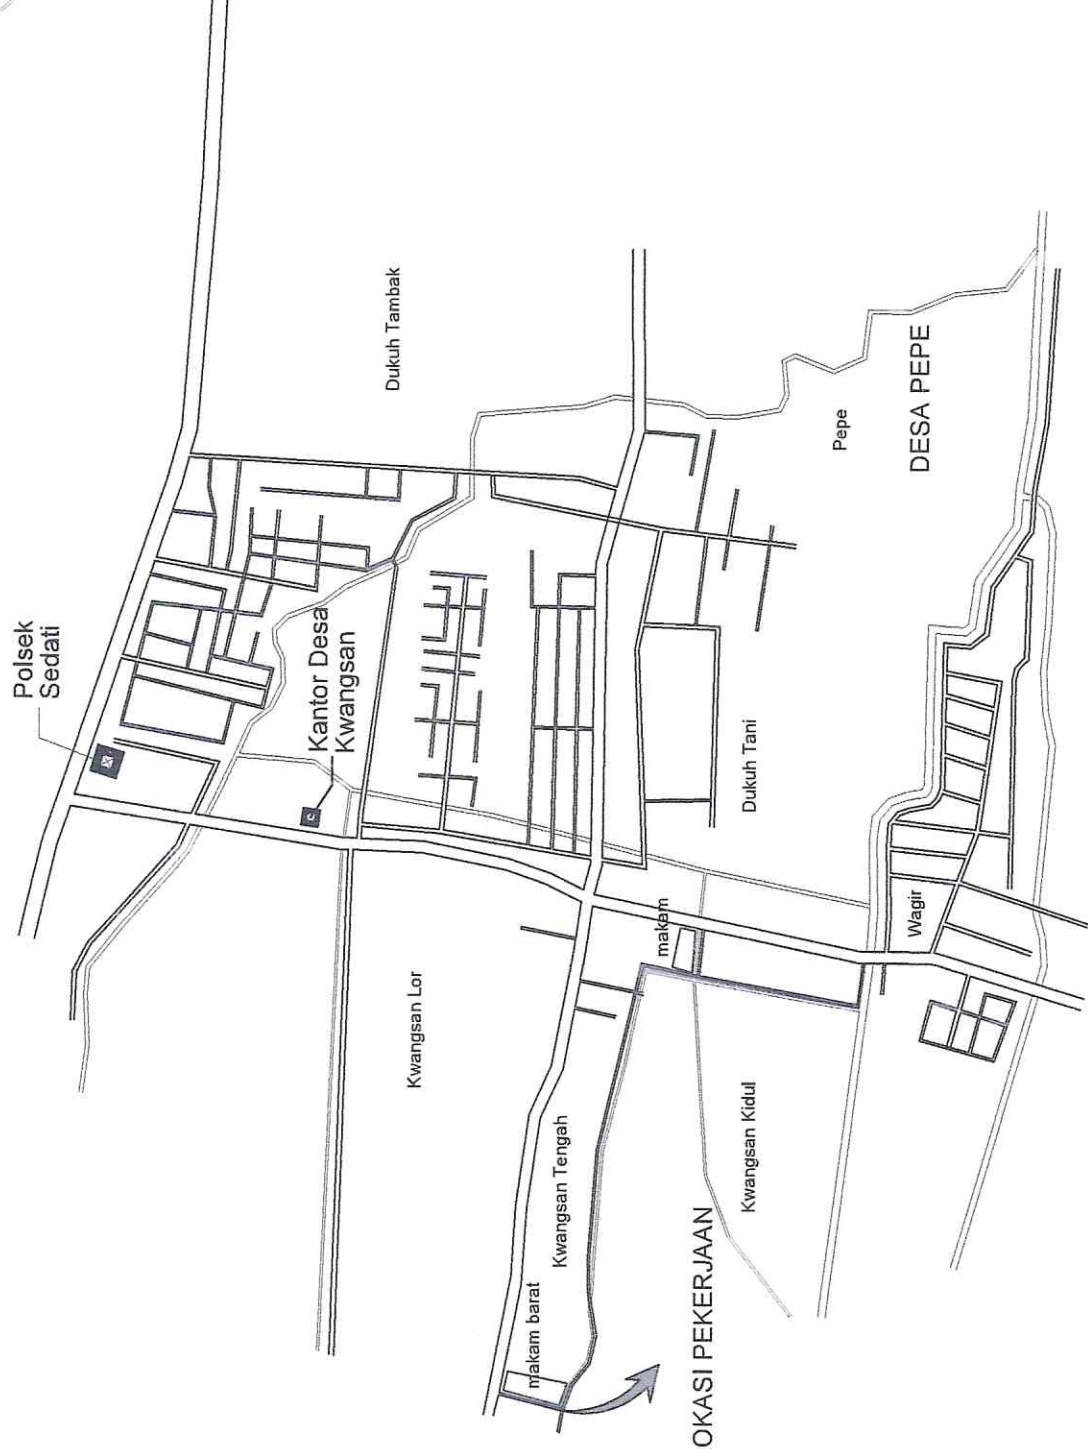

**PETA LOKASI PEKERJAAN**

NTS





PEMERINTAH KABUPATEN SIDOARJO

# DESA KWANGSAN

Jl. Mangkurejo No. 01 Kwangsang, Sedati - Sidoarjo

Kegiatan		PEMBANGUNAN/REHABILITASI/PENINGKATAN/ Pengerasan Jalan Usaha Tani	
Pekerjaan		LANJUTAN PAVINGISASI JALAN USAHA TANI (JUT) BLOK KENDAL	
Lokasi		Ds. KWANGSAN	
NO	CATATAN	TANGGAL	
Mengetahui			Ttd
Kepala Desa Kwangsang			
Sutrisno			Ttd
Menyetujui			
Pelaksana Kegiatan Anggaran Kasi Kesejahteraan			
Nur Anvin Pratiyo, S. Sos.I			
Dibuat oleh			Ttd
Tenaga Ahli / Konsultan RAB			
ALI AFANDI			
Nama Gambar			Skala
DENAH RENCANA			1 : 200
KODE GBR	NO. LEMBAR	JML. LEMBAR	
ARS	02	04	

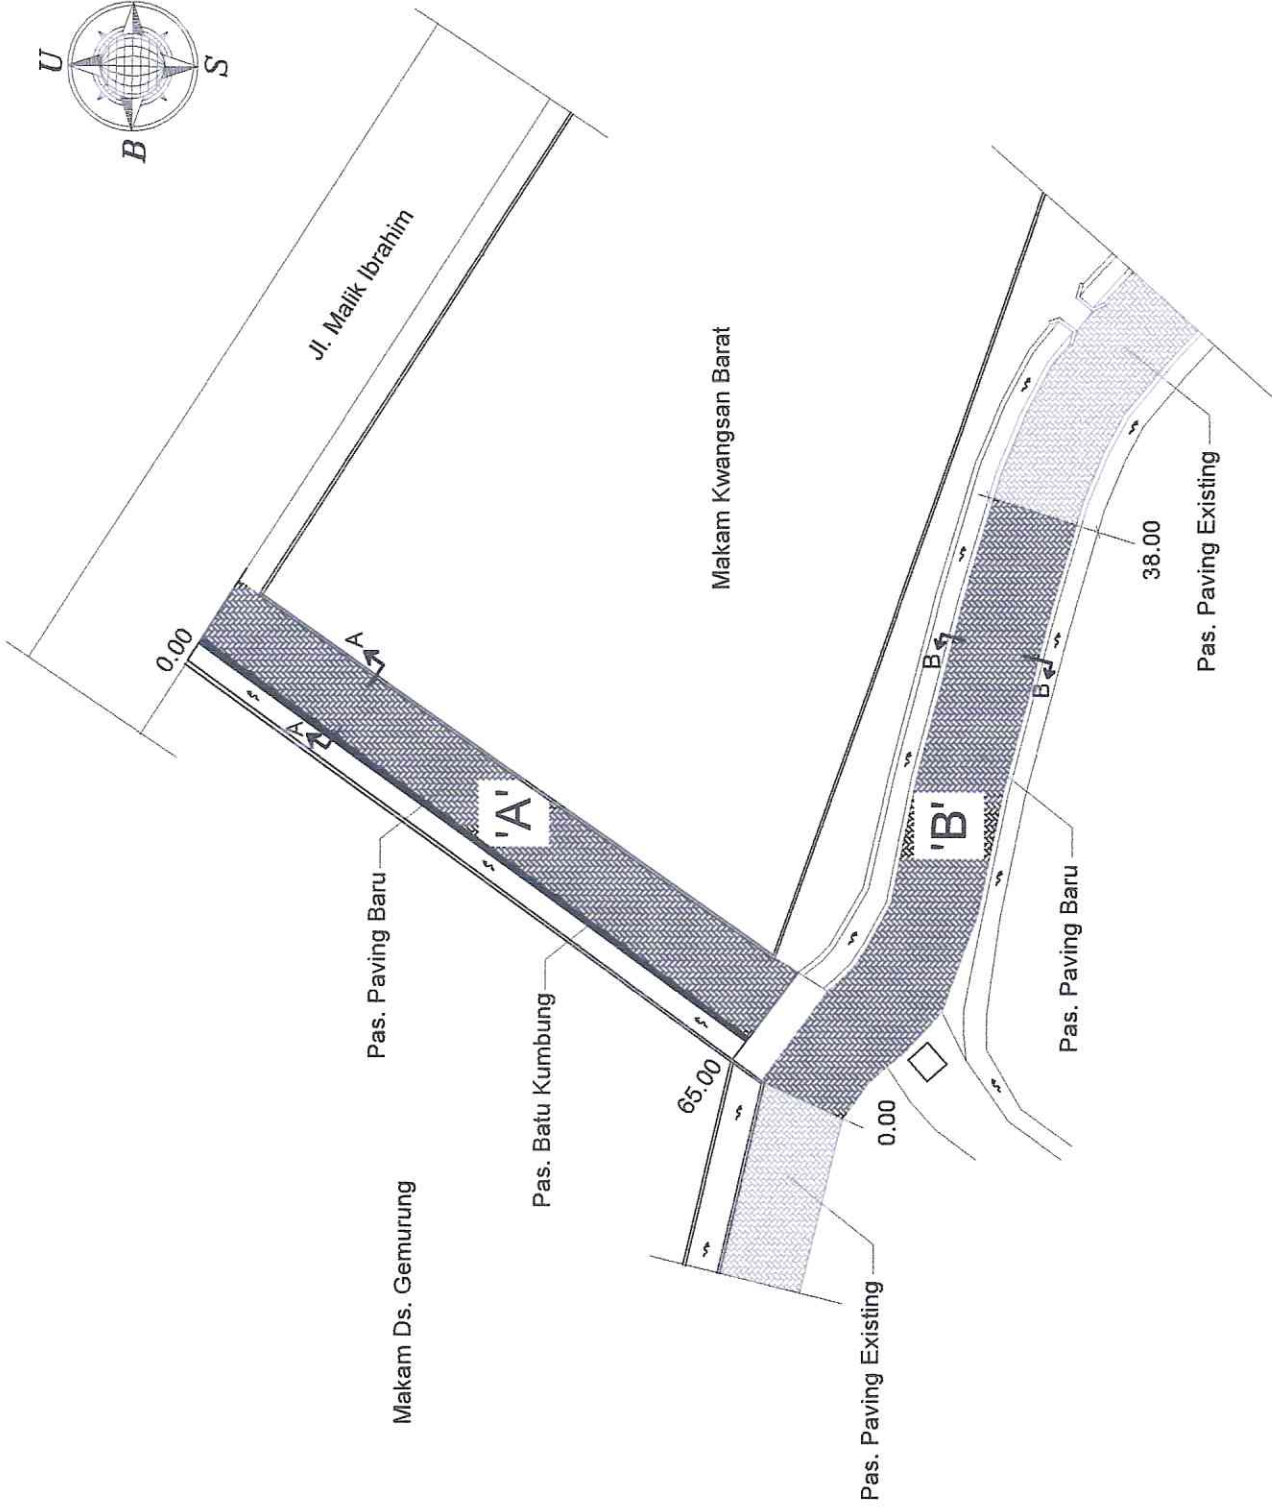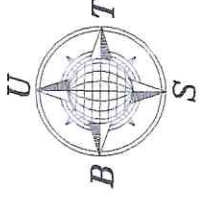

## DENAH RENCANA PAS. PAVING

Skala 1 : 200

Keterangan :



= Pekerjaan Pas. Paving Lokasi "A" Lebar 4 m, Panjang 65 m

= Pekerjaan Pas. Paving Lokasi "B" Lebar 5 m, Panjang 38 m



PEMERINTAH KABUPATEN SIDOARJO  
**DESA KWANGSAN**  
 Jl. Mangkurejo No. 01 Kwangsan, Sedati - Sidoarjo

Kegiatan  
 PEMBANGUNAN/REHABILITASIPENINGKATAN/  
 PENERASAN JALAN USAHA TANI  
 Pekerjaan  
 LANJUTAN PAVINGISASI JALAN USAHA TANI  
 (JUT) BLOK KENDAL  
 Lokasi

DS. KWANGSAN

NO	CATATAN	TANGGAL


Mengetahui  
 Kepala Desa Kwangsan  
 Ttd

Sulfisno  
 Menyetujui  
 Ttd


Pelaksana Kegiatan Anggaran  
 Kasi Kesejahteraan  
 Nur Arvin Prasetyo, S. Sos.I  
 Dibuat oleh  
 Tenaga Ahli / Konsultan RAB  
 Ttd

ALI AFANDI  
 Nama Gambar  
 Skala  
 1 : 20  
 1 : 20


KODE GBR	NO. LEMBAR	JML. LEMBAR
ARS	03	04

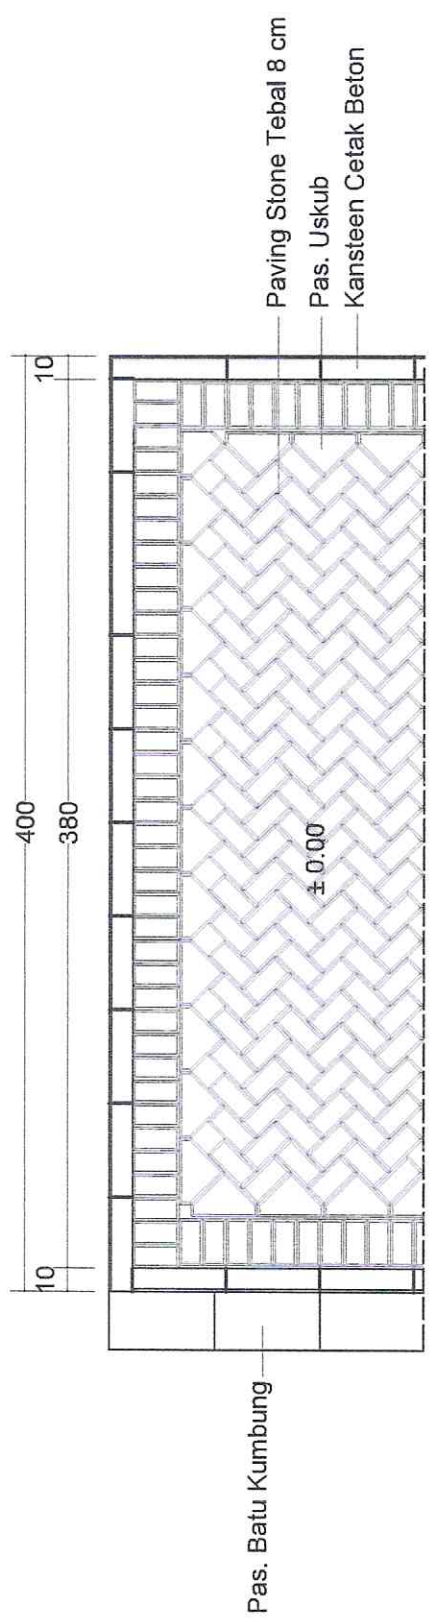

**DETAIL PAS. PAVING LOKASI 'A'**  
 Skala 1 : 20

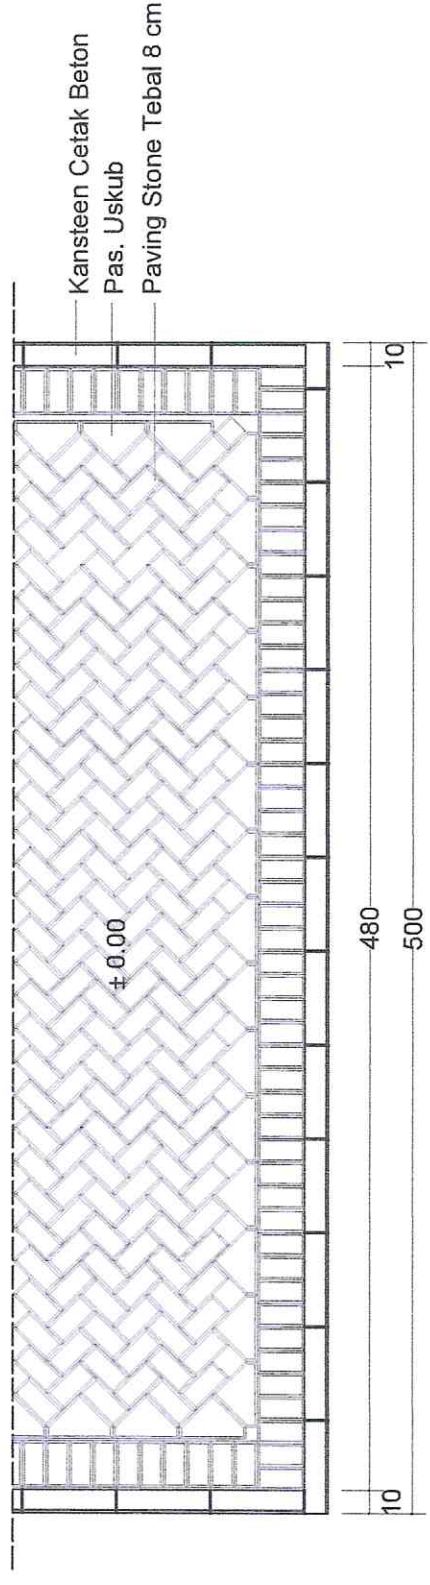

**DETAIL PAS. PAVING LOKASI 'B'**  
 Skala 1 : 20

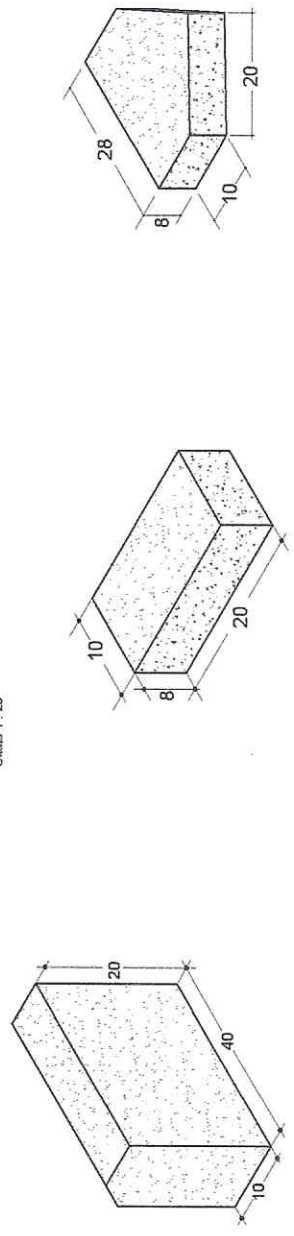

DETAIL KANSTEEN BETON CETAK      DETAIL PAVING STONE      DETAIL PAVING USKUB



PEMERINTAH KABUPATEN SIDOARJO  
**DESA KWANGSAN**  
 Jl. Mangkurejo No. 01 Kwangsari, Sedati - Sidoarjo

Kegiatan	PEMBANGUNAN/REHABILITASI/PENINGKATAN/ Pengerasan JALAN USAHA TANI		
Pekerjaan	LANJUTAN PAVINGISASI JALAN USAHA TANI (JUT) BLOK KENDAL		
Lokasi	DS. KWANGSAN		
NO	CATATAN	TANGGAL	
Mengetahui	Kepala Desa Kwangsari		Ttd
Sutrisno			
Menyetujui	Pelaksana Kegiatan Anggaran Kasi Kesejahteraan		Ttd
Nur Arvin Pranetyo, S. Sos.I			
Dibuat oleh	Tenaga Ahli / Konsultansi RAB		Ttd
ALI AFANDI			
Nama Gambar	POTONGAN A - A		Skala 1 : 20
	POTONGAN B - B		1 : 20
KODE GBR	NO. LEMBAR	JML. LEMBAR	
ARS	04	04	

