

**DOKUMEN  
RENCANA ANGGARAN BIAYA KEGIATAN**



Kegiatan :  
**Warung Rakyat Direnovasi**

Pekerjaan :  
***Warung Rakyat Direnovasi (Warung Cak Anas)  
Desa Kwangsari Kec. Sedati Kab. Sidoarjo***

Lokasi :  
***Jl. Mangkurejo RT. 002 RW. 001***

**TA . 2025**

## REKAPITULASI RAB

PEKERJAAN : WARUNG RAKYAT DIRENOVASI (WARUNG KOPI CAK ANAS)  
 LOKASI : JL. MANGKUREJO RT. 002 RW. 001

NO	URAIAN PEKERJAAN	JUMLAH HARGA	
		MATERIAL	UPAH
<b>I</b>	<b>WARUNG KOPI CAK ANAS ( RT 02 / RW 01 )</b>		
<b>A</b>	<b>PEKERJAAN PERSIAPAN</b>		
1	Pembersihan Lapangan dan Pembongkaran	-	50,000.00
2	Pengadaan Banner		
	<i>Sub total</i>	<b>150,000.00</b>	<b>50,000.00</b>
<b>B</b>	<b>PEKERJAAN PARTISI</b>		
1	Pemasangan Partisi Triplek tb. 5mm (1 lapis)	480,000.00	190,000.00
1	Pemasangan Partisi Triplek tb. 5mm (1 lapis) Tanpa Rangka	425,000.00	190,000.00
	<i>Sub total</i>	<b>905,000.00</b>	<b>380,000.00</b>
<b>C</b>	<b>PEKERJAAN DAUN PINTU &amp; JENDELA</b>		
1	Pemasangan Daun Pintu Triplek tb. 5mm (1 lapis) Tanpa Rangka	425,000.00	100,000.00
2	Pemasangan Daun Jendela Triplek tb. 5mm (1 lapis) Tanpa Rangka	485,000.00	140,000.00
	<i>Sub total</i>	<b>910,000.00</b>	<b>240,000.00</b>
<b>D</b>	<b>PEKERJAAN PENGECATAN</b>		
1	Pengecatan Dinding / Partisi Tanpa Plamir ( sewarna )	125,517.00	90,000.00
2	Pengecatan Daun Pintu & Daun Jendela	150,550.00	100,000.00
3	Plamir Partisi Triplek	150,600.00	100,000.00
4	Plamir Daun Pintu & Daun Jendela	150,000.00	140,000.00
	<i>Sub total</i>	<b>576,667.00</b>	<b>430,000.00</b>
<b>E</b>	<b>PEKERJAAN KERAMIK</b>		
1	Pekerjaan Pemasangan Lantai Keramik 40/40	610,000.00	190,000.00
	<i>Sub total</i>	<b>610,000.00</b>	<b>190,000.00</b>
	<b>JUMLAH</b>	<b>3,151,667.00</b>	<b>1,290,000.00</b>
		PPn 11%	346,683.37
		PPH 1,5%	47,275.01
	<b>JUMLAH</b>	<b>3,545,625.38</b>	<b>1,290,000.00</b>
	<b>JUMLAH TOTAL</b>	<b>4,835,625.38</b>	

Menyetujui,  
Pelaksana Kegiatan Anggaran  
Kasi Kesejahteraan



Nur Arvin Prasetyo, S.Sos.I

Dibuat Oleh,  
Tenaga Ahli / Konsultan Perencana



Murdi Wiyono, ST

Mengetahui,  
Kepala Desa Kwangsan



Sutrisno



## KURVA "S"

Pekerjaan : WARUNG RAKYAT DIRENOVASI  
 TA : 2025  
 Pelaksanaan : 4 HARI

NO	URAIAN PEKERJAAN	BOBOT (%)	JADWAL PELAKSANAAN PEKERJAAN			
			H. 1	H. 2	H. 3	H. 4
<b>I</b>	<b>WARUNG KOPI CAK ANAS ( RT 02 / RW 01 )</b>	66.667				
A	PEKERJAAN PERSIAPAN	3.876	1.938	-	-	1.938
B	PEKERJAAN PARTISI	29.457	2.946	14.729	11.783	-
C	PEKERJAAN DAUN PINTU & JENDELA	18.605	1.860	6.765	9.302	0.677
D	PEKERJAAN PENGECATAN	14.729	0.982	3.682	4.910	5.155
		<i>Progress harian</i>	<b>7.726</b>	<b>25.176</b>	<b>25.995</b>	<b>7.770</b>
		<i>Progress kumulatif</i>	<b>7.726</b>	<b>32.902</b>	<b>58.897</b>	<b>66.667</b>
<b>II</b>	<b>WARUNG DEGAN MBAK ILA ( RT 06 / RW 03 )</b>	100.000				
A	PEKERJAAN PERSIAPAN	6.329	3.165	-	-	3.165
B	PEKERJAAN PLESTERAN DINDING	73.418	7.342	24.473	41.603	-
C	PEKERJAAN DAUN PINTU & JENDELA	20.253	2.025	8.101	4.051	6.076
D	PEKERJAAN PENGECATAN	-	-	-	-	-
		<i>Progress harian</i>	<b>12.532</b>	<b>32.574</b>	<b>45.654</b>	<b>9.241</b>
		<i>Progress kumulatif</i>	<b>12.532</b>	<b>45.105</b>	<b>90.759</b>	<b>100.000</b>
<b>III</b>	<b>WARUNG KOPI CAK MUJIB ( RT 10 / RW 05 )</b>	114.729				
A	PEKERJAAN PERSIAPAN	3.876	1.938	-	-	1.938
B	PEKERJAAN KERAMIK	14.729	1.473	4.208	7.364	1.683
C	PEKERJAAN DAUN PINTU & JENDELA	44.186	4.419	12.625	17.674	9.468
D	PEKERJAAN PLESTERAN DINDING	18.605	1.860	6.202	7.442	3.101
E	PEKERJAAN PENGECATAN	33.333	1.667	13.333	11.111	7.222
		<i>Progress harian</i>	<b>11.357</b>	<b>36.368</b>	<b>43.592</b>	<b>23.413</b>
		<i>Progress kumulatif</i>	<b>11.357</b>	<b>47.724</b>	<b>91.316</b>	<b>114.729</b>



PEMERINTAH KABUPATEN SIDOARJO  
**DESA KWANGSAN**  
 JL. Mangkurejo No. 01 Kwangsam Sedes - Sidoarjo

KEGIATAN

PENGEMBANGAN SARANA PRASARANA USAHA  
 MIKRO, KECIL, MENENGAH DAN KOPERASI  
 PEKERJAAN

WARUNG RAKYAT DIRENOVASI  
 (WARUNG CAK ANAS)  
 DESA KWANGSAN KEC. SEDATI  
 KABUPATEN SIDOARJO

LOKASI

JL. MANGKUREJO RT 002 RW 001 DESA  
 KWANGSAN

CATATAN

TANGGAL

No

MENGETAHUI

KEPALA  
 DESA KWANGSAN

TANDA TANGAN

*[Signature]*  
**SUTRISNO**

MENGESAHKAN

PELAKSANA KEGIATAN  
 ANGGARAN  
 KASIH KESEJAHTERAAN

TANDA TANGAN

*[Signature]*  
**NUR ARVIN PRASETYO, S.Sos.I**

DIBUAT OLEH

TENAGA AHLI  
 KONSULTAN PERENCANA

TANDA TANGAN


*[Signature]*  
**MURDI WIYONO, ST**

NAMA GAMBAR

SKALA

Tampak Depan


1:100

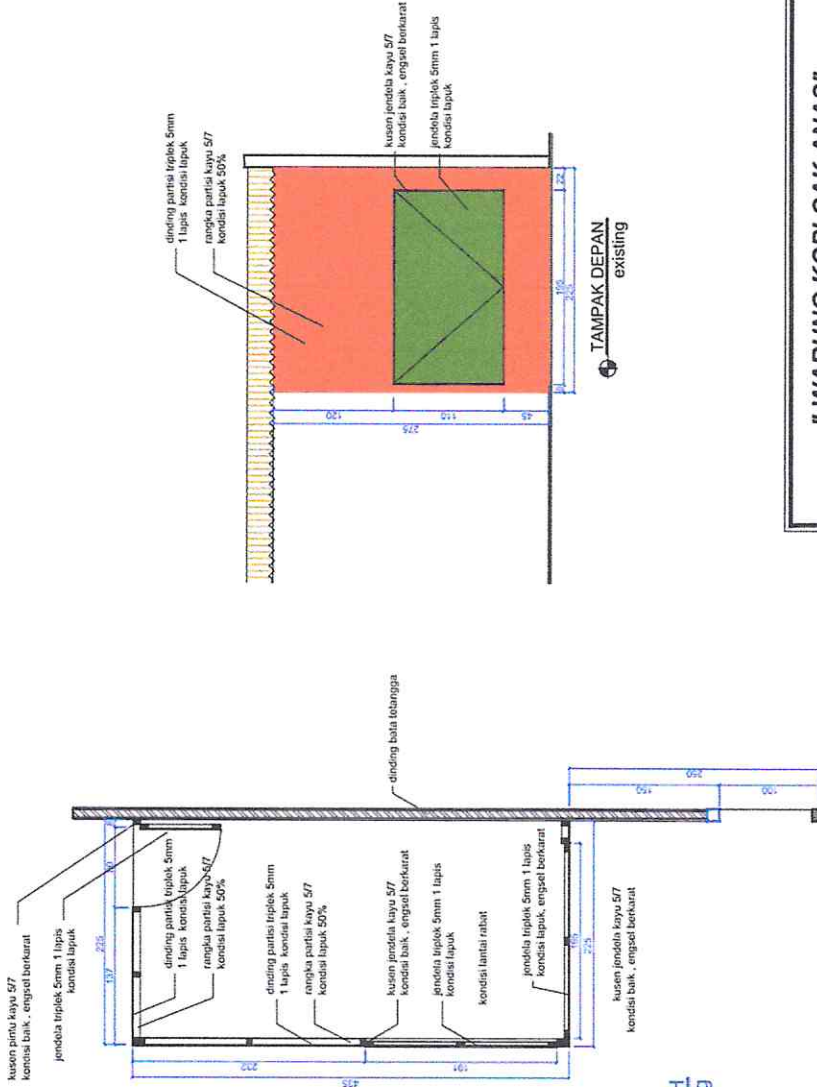

**"WARUNG KOPI CAK ANAS"**  
 JL. MANGKUREJO no. 53, RT 02 - RW 01

**DENAH**  
 existing

JALAN MANGKUREJO

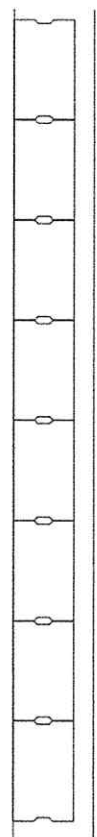



PEMERINTAH KABUPATEN SIDOARJO  
**DESA KWANGSAN**

Jl. Mangkurejo No. 01 Kwangsam Sedati - Sidoarjo

KEGIATAN

PENGEMBANGAN SARANA PRASARANA USAHA  
 MIKRO, KECIL, MENENGAH DAN KOPERASI

PEKERJAAN

WARUNG RAKYAT DIRENOVASI  
 (WARUNG CAK ANAS)  
 DESA KWANGSAN KEC. SEDATI  
 KABUPATEN SIDOARJO

LOKASI

JL. MANGKUREJO RT 002 RW 001 DESA  
 KWANGSAN

No	CATATAN	TANGGAL

MENGETAHUI

KEPALA  
 DESA KWANGSAN

TANDA TANGAN

*[Signature]*

**SUTRISNO**

MENGESAHKAN

PELAKSANA KEGIATAN  
 ANGGARAN  
 KASIH KESJAHTERAMAN

TANDA TANGAN

*[Signature]*

**NUR ARVIN PRASETYO, S.Sos.I**

DIBUAT OLEH

TEMAGA AMU  
 KONSULTAN PERENCANA

TANDA TANGAN

*[Signature]*


**MURDIWIYONO, ST**

NAMA GAMBAR

Tampak Samping

SKALA

1:100

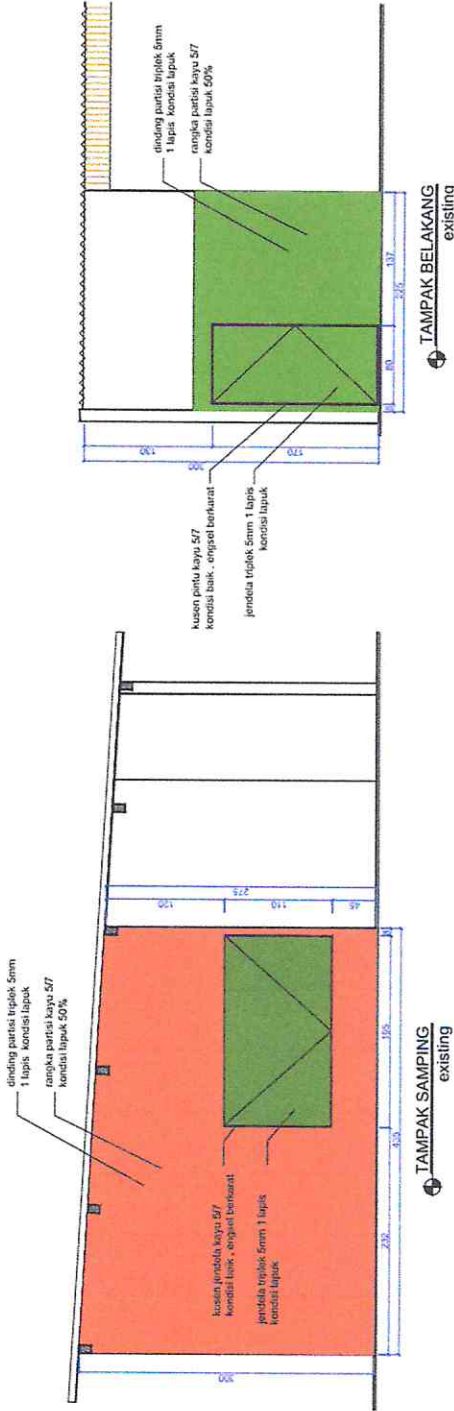

**" WARUNG KOPI CAK ANAS "**  
 JL. MANGKUREJO no. 53 , RT 02 - RW 01



PEMERINTAH KABUPATEN SIDOARJO  
**DESA KWANGSAN**

Jl. Mangkurejo No. 01 Kwangsan Sedati - Sidoarjo

KEGIATAN

PENGEMBANGAN SARANA PRASARANA USAHA MIKRO, KECIL, MENENGAH DAN KOPERASI

PEKERJAAN

WARUNG RAKYAT DIRENOVASI (WARUNG CAK ANAS) DESA KWANGSAN KEC. SEDATI KABUPATEN SIDOARJO

LOKASI

JL. MANGKUREJO RT 002 RW 001 DESA KWANGSAN

No

CATATAN

TANGGAL

MENGETAHUI

KEPALA DESA KWANGSAN

*[Signature]*

SUTRISNO

MENGESAHKAN

PELAKSANA KEGIATAN ANGGARAN KASIH KESEJAHTERAAN

*[Signature]*

NUR ARVIN PRASETYO, S.Sos.I

DIBUAT OLEH

TEKASAHU KONSULTAN PERENCANA

*[Signature]*

MURDI WIYONO, ST

NAMA GAMBAR


Rencana

SKALA


1:100

Detail

1:20

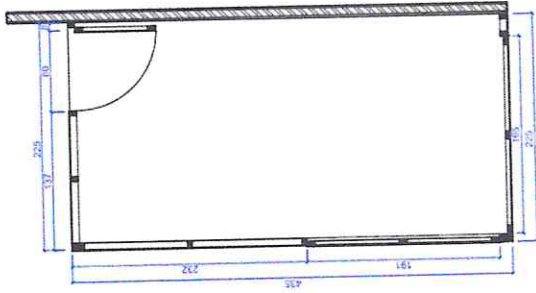

DENAH  
rencana

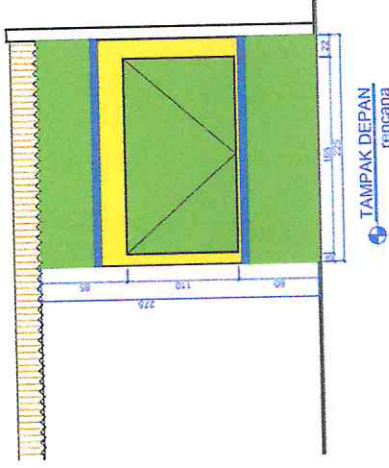

TAMPAK DEPAN  
rencana

**LINGKUP PERALIHAN**

1. WABU NG KURUCAN ANAS RT 02 RW 01
2. PERALIHAN PERENCANA

"WARUNG KOPI CAK ANAS"  
JL. MANGKUREJO no. 53, RT 02 - RW 01



PEMERINTAH KABUPATEN SIDOARJO  
**DESA KWANGSAN**  
 Jl. Mangkurejo No. 01 Kwangsang Selatan - Sidoarjo

KEGIATAN

PENGEMBANGAN SARANA PRASARANA USAHA MIKRO, KECIL, MENENGAH DAN KOPERASI

PEKERJAAN

WARUNG RAKYAT DIRENOVASI (WARUNG CAK ANAS) DESA KWANGSAN KEC. SEDATI KABUPATEN SIDOARJO

LOKASI

JL. MANGKUREJO RT 002 RW 001 DESA KWANGSAN

No	CATATAN	TANGGAL

MENGETAHUI

KEPALA DESA KWANGSAN

*[Signature]*  
**SUTRISNO**

MENGESAHKAN

PELAKSANA KEGIATAN ANGGARAN KASIH KESEJAHTERAAN

*[Signature]*  
**NUR ARVIN PRASETYO, S.Sos.I**

DIBUAT OLEH

TEKNOLOGI PERENCANAAN


*[Signature]*  
**MURDI WIYONO, ST**

NAMA GAMBAR


SKALA

Rencana  
 Tampak Samping  
 Tampak Belakang

1:100

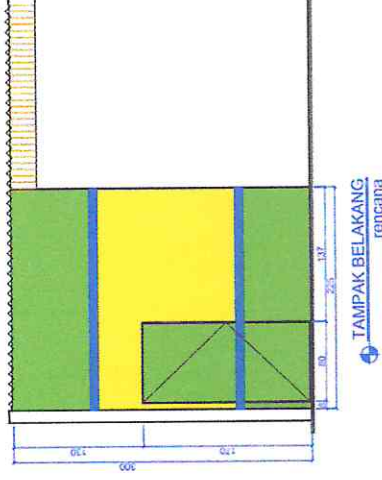

**"WARUNG KOPI CAK ANAS"**  
 JL. MANGKUREJO no. 53, RT 02 - RW 01

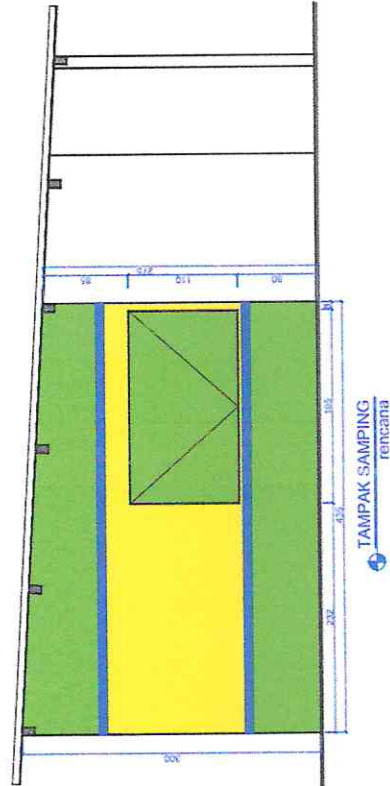

**LINGKUP PEKERJAAN**

1. WANGSUKRUTI KAWASAN RT 02 RW 01
2. PERENCANAAN PERENCANAAN
3. Perencanaan gambar dan konstruksi
